



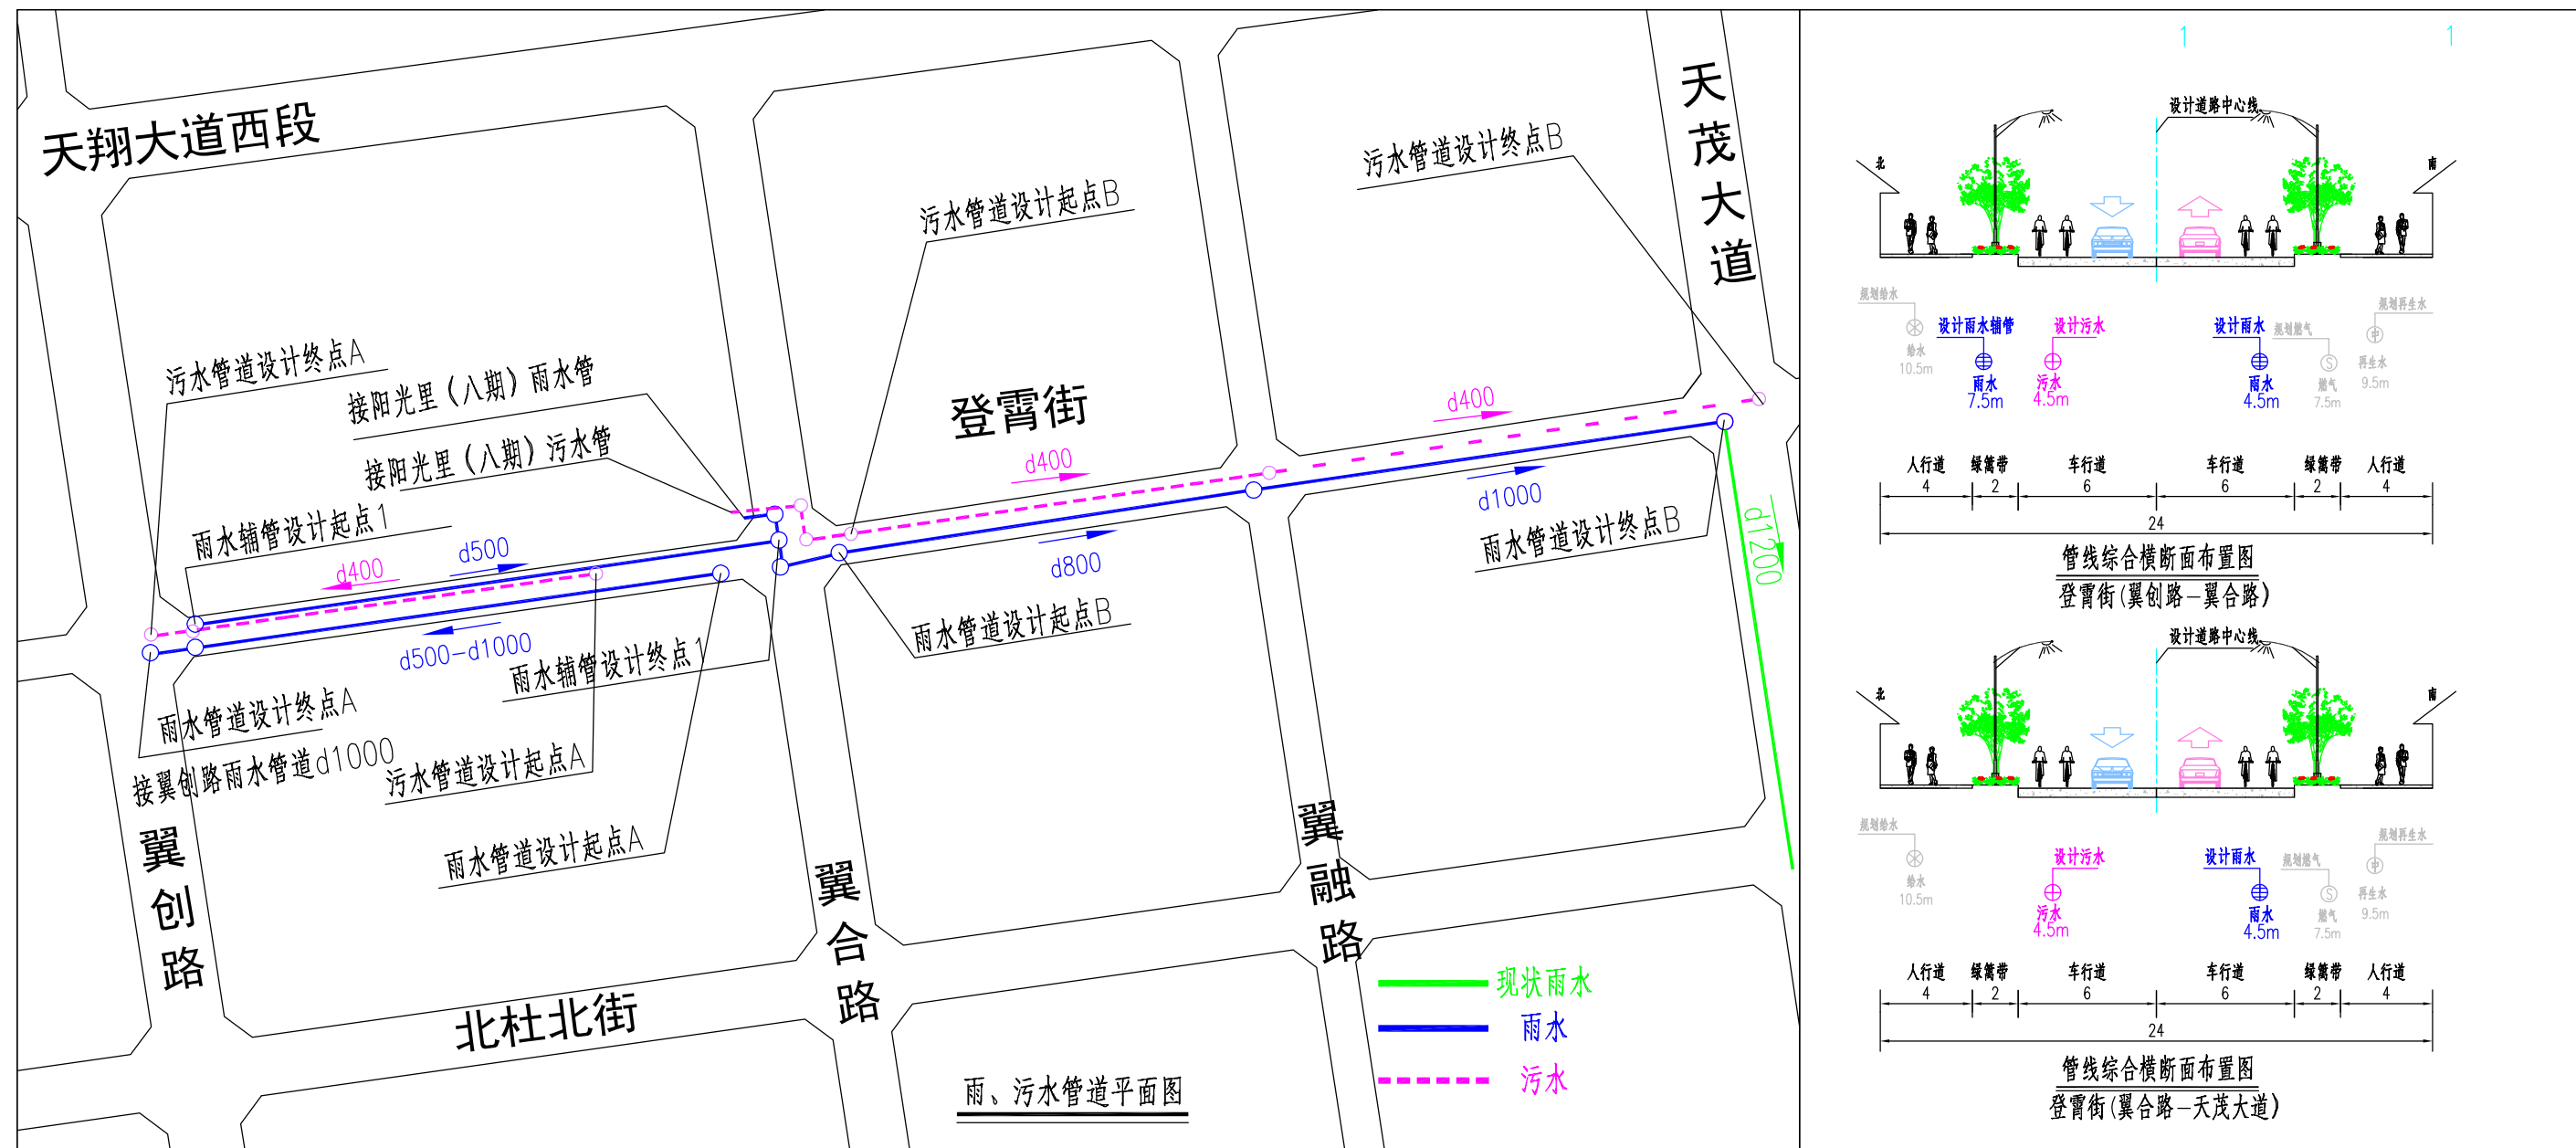

登霄街（翼创路-天茂大道）雨、污水调整情况说明：

- 1.由于翼创路暂未实施，为解决阳光里八期雨、污水出路问题，进行本次调整。
- 2.A段雨水、A段污水管径及流向与原规划保持完全一致，本次未做修改调整；
- 3.翼创路-翼合路区间新增雨水辅管1，管径d500，仅收集路面雨水，流向自西向东；
- 4.为满足阳光里八期地块污水接入，翼合路-天茂大道区间污水管道向西延伸至翼合路口，与原规划相比管径、流向均不变，长度增加约150m；
- 5.为满足阳光里八期地块雨水接入，翼合路-天茂大道区间雨水管道向西延伸至翼合路口，与原规划相比流向不变，长度增加约60m，管径由d500-800-1000调整为d800-1000；
- 6.雨、污水管位均与原规划管位保持一致，新增雨水辅管位于道路中心线以北7.5m处；

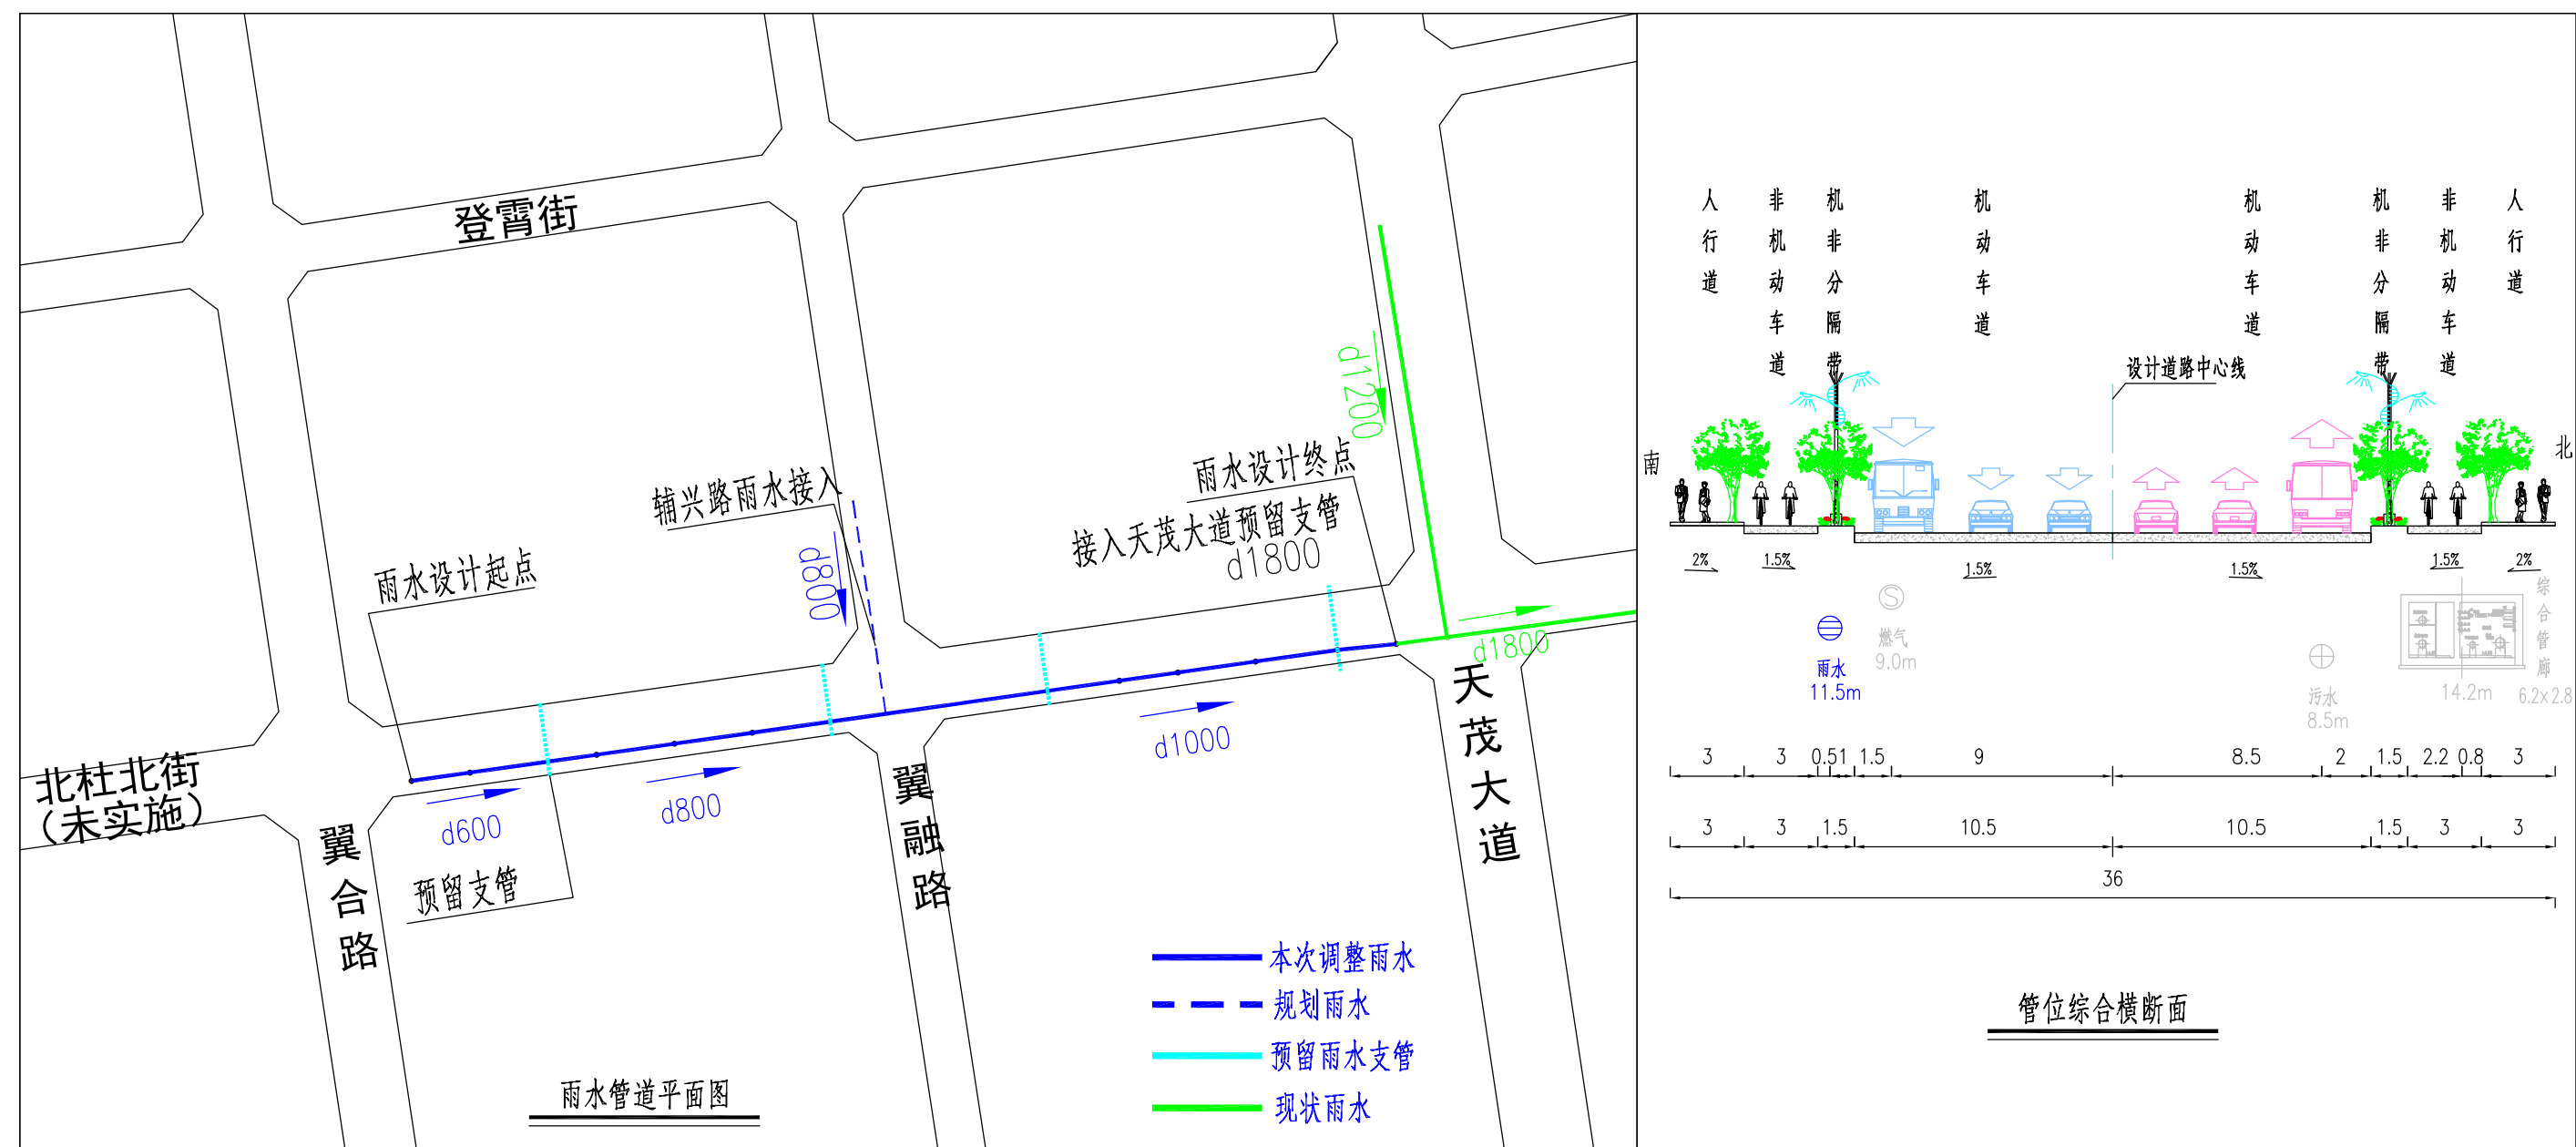

北杜北街（翼合路-天茂大道）雨水调整情况说明：

- 1.由于翼创路、北杜北街（翼创路-翼合路）暂未实施，为解决阳光里九期雨水出路问题，进行本次调整。
- 2.与原规划相比，本次调整雨水流向为自西向东，接入天茂大道现状预留d1800支管；
- 3.规划雨水管径由d800-1000调整为d600-800-1000；
- 4.雨水管位与原规划管位保持一致；