


管位横断面示意图

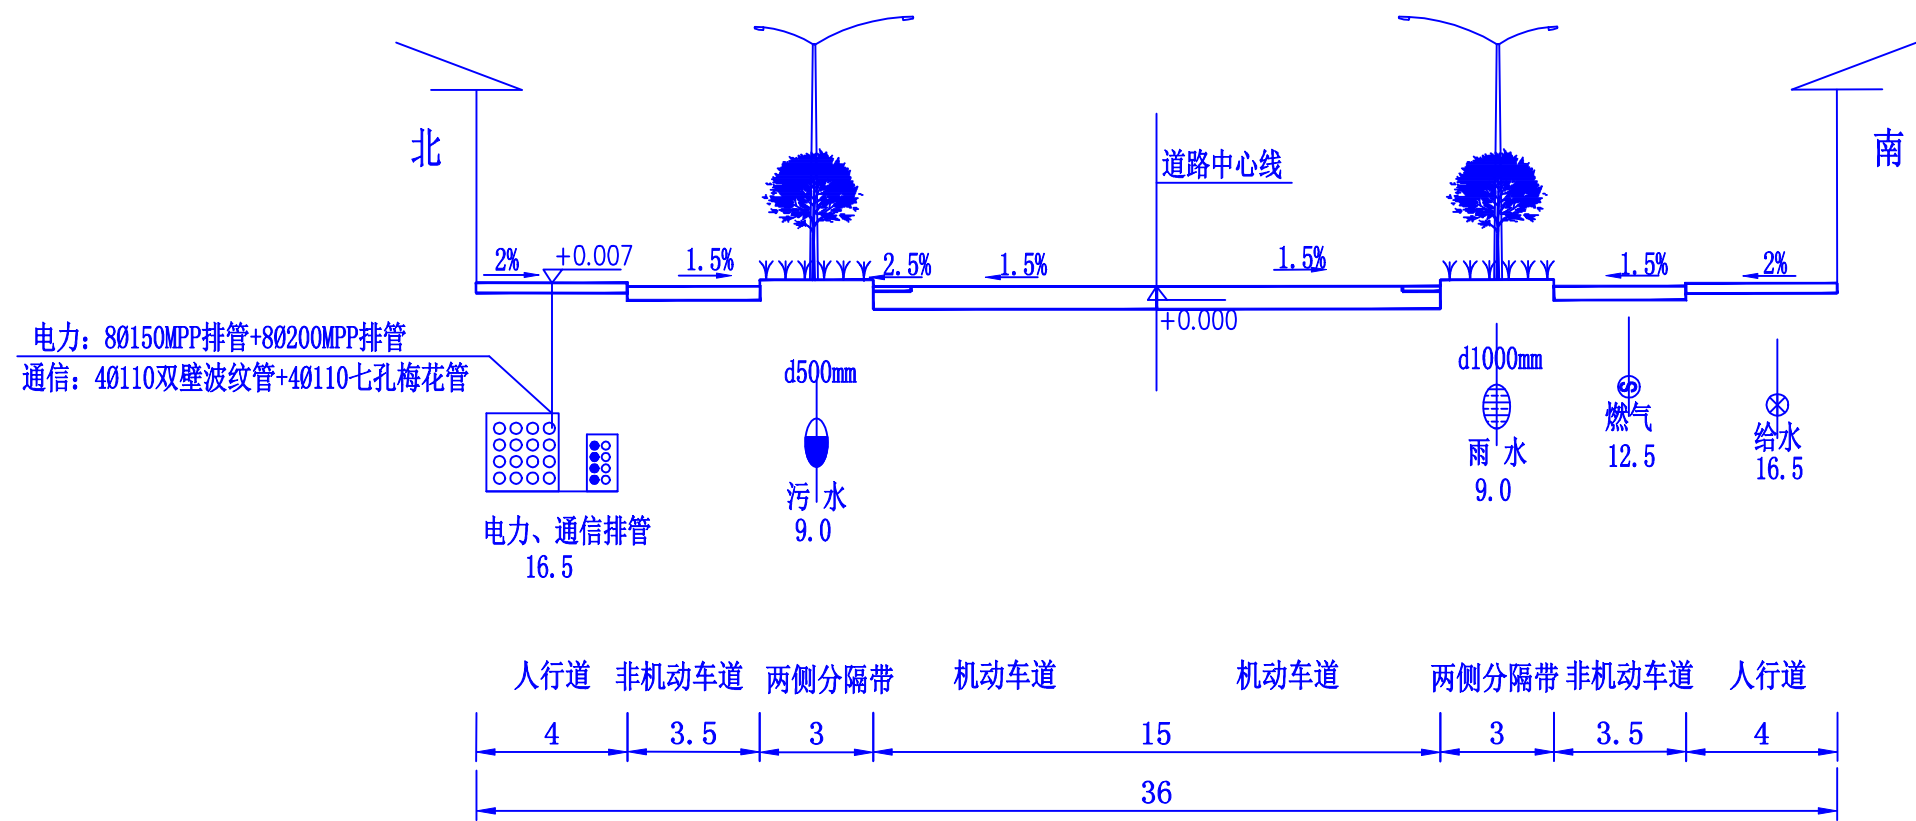


空港新城云臻街管位横断面示意图

注:
1.本图尺寸单位均以米计.
2.本图所示管道除电力通信排管以外均为示意,具体管位及管径以相关专业图纸为准。

标准横断面管道布置图

(24m)

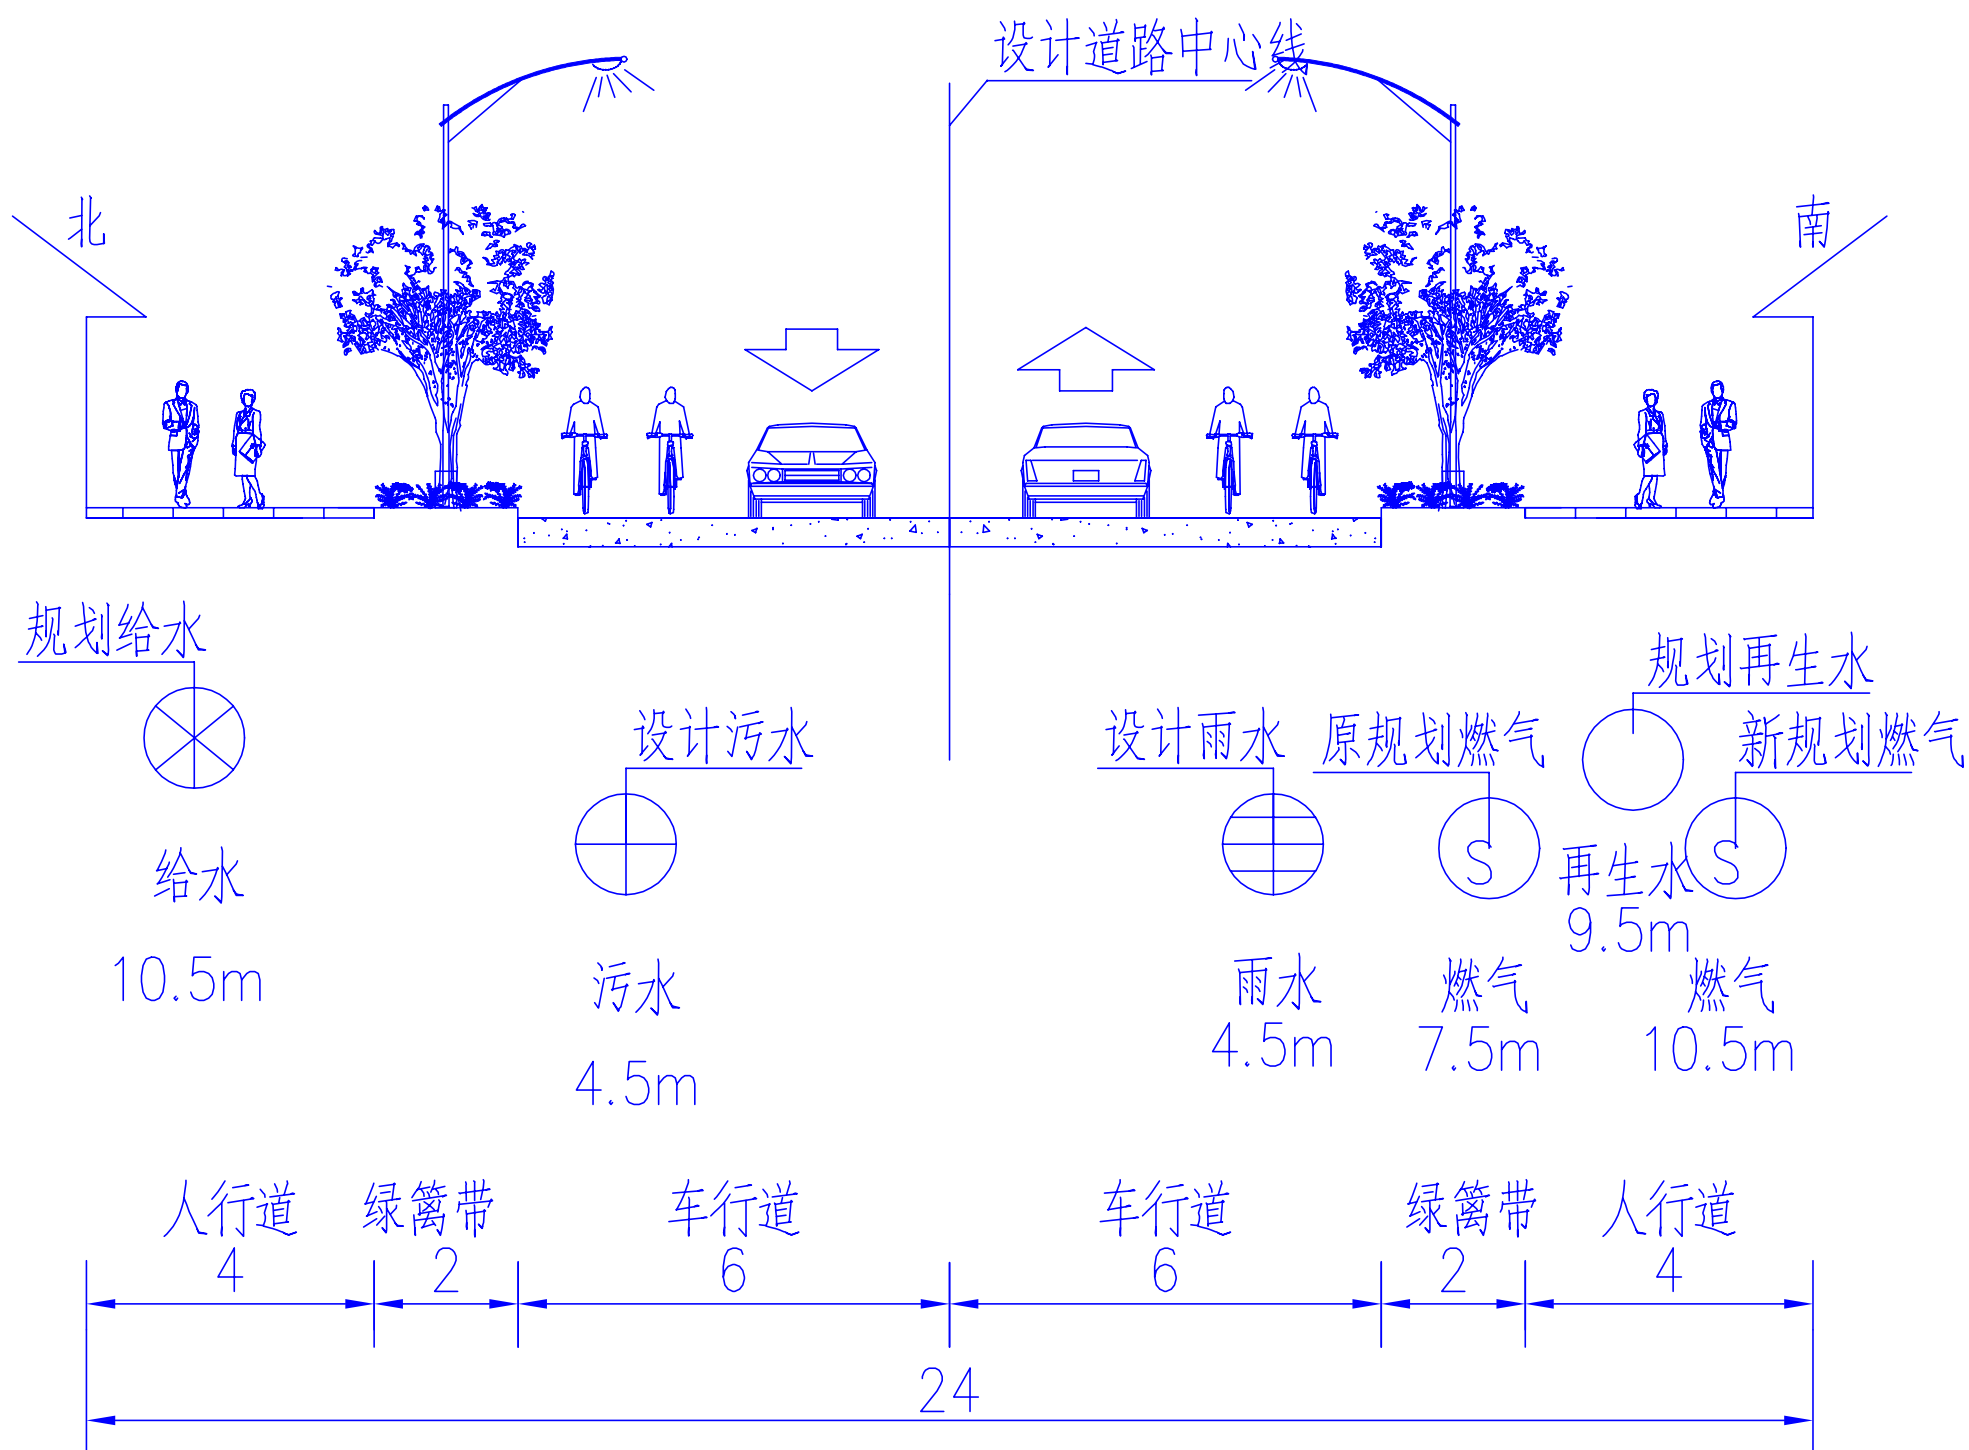

登霄街横断面图

注:

1. 本图尺寸单位以米计。