


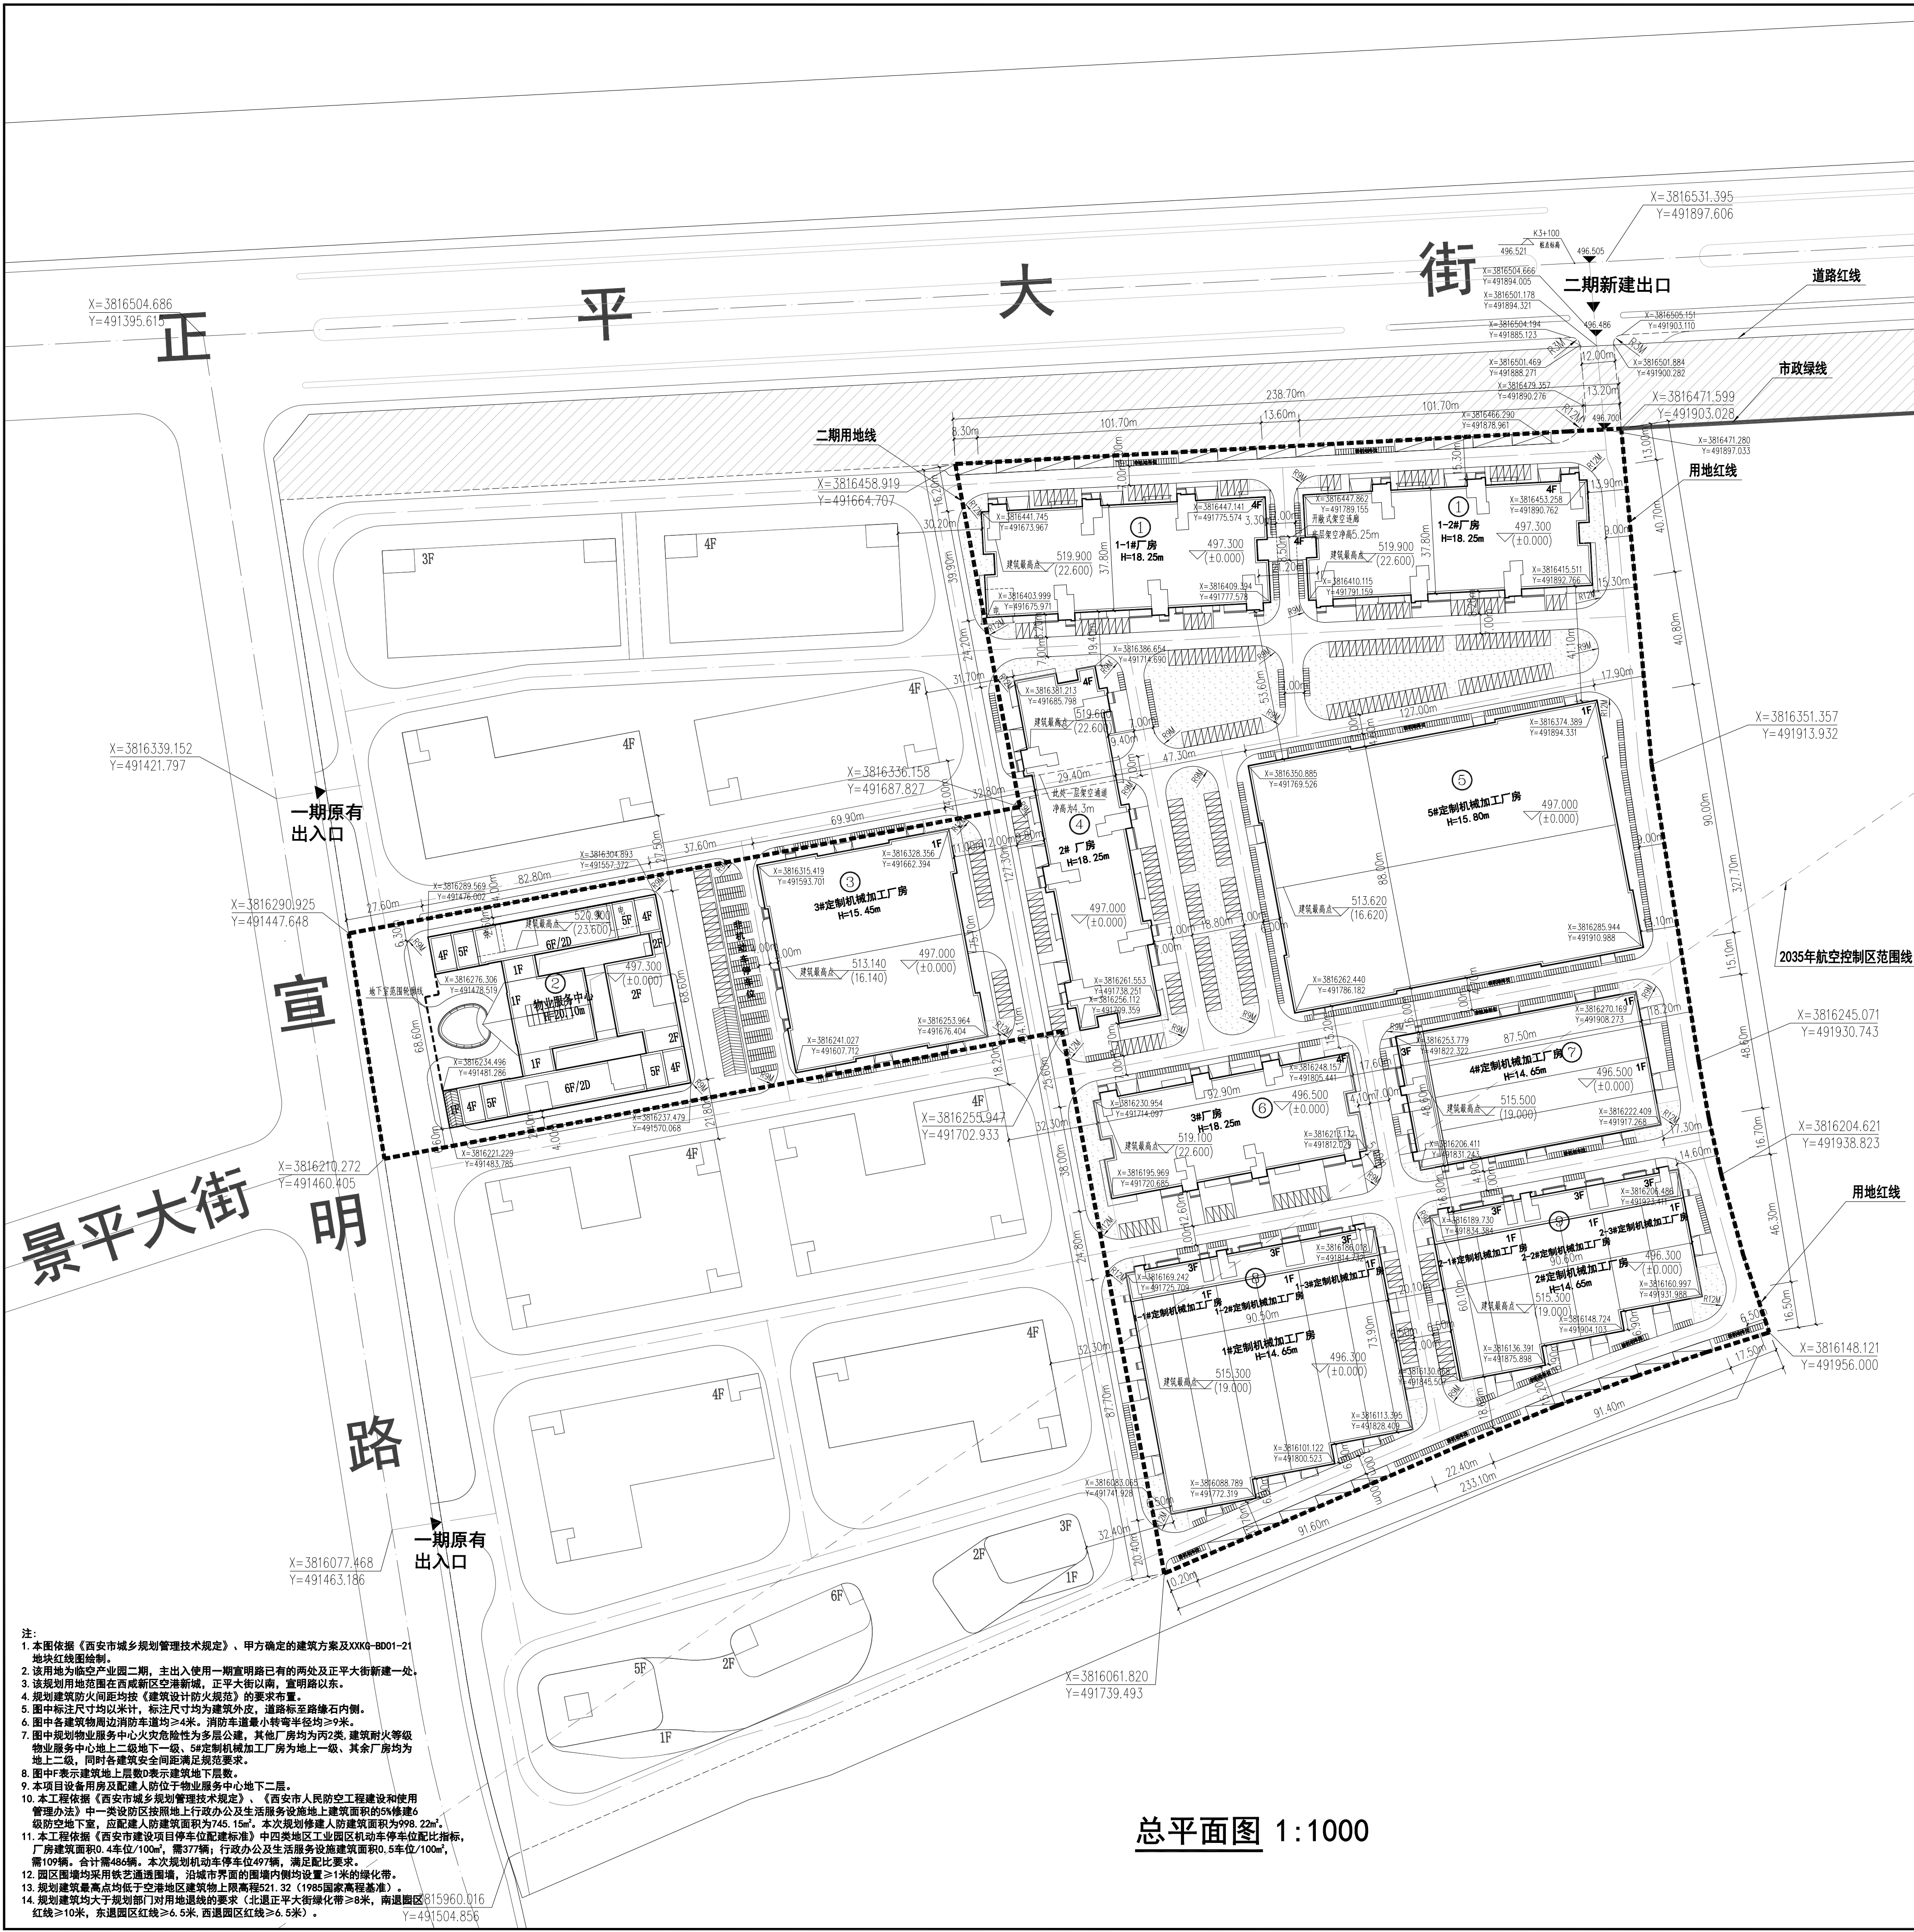

N 西安 0 25 50 100m 北平大街 东大街 机场南路		■ 会 签 Joint Check Up <table><tr><td>总图</td><td></td><td>给排水</td><td></td></tr><tr><td>建筑</td><td></td><td>暖通</td><td></td></tr><tr><td>结构</td><td></td><td>电气</td><td></td></tr></table> ■ 备 注 Notes ● 本图纸的版权,属华诚博远工程技术集团有限公司所有,不得用于本工程以外范围。 ● 本图纸需手续齐全方可用于施工。 ■ 设计阶段 Design Stage <table><tr><td>方案</td><td>初设</td><td>报规</td><td>招标</td><td>施工</td></tr><tr><td>人防</td><td>消防</td><td>园林</td><td>绿建</td><td></td></tr></table> ■ 平面示意 Plan Diagram		总图		给排水		建筑		暖通		结构		电气		方案	初设	报规	招标	施工	人防	消防	园林	绿建								
总图		给排水																														
建筑		暖通																														
结构		电气																														
方案	初设	报规	招标	施工																												
人防	消防	园林	绿建																													
经济技术指标 <table><tr><th>序号</th><th>名 称</th><th>单 位</th><th>数 值</th><th>规范要求</th><th>备 注</th></tr><tr><td></td><td>总用地面积</td><td>平方米</td><td>215245.95 约322.87亩</td><td></td><td></td></tr><tr><td rowspan="2">1</td><td>其中 一期用地面积</td><td>平方米</td><td>112719.41 约169.08亩</td><td></td><td>供二期使用30.07亩</td></tr><tr><td>二期用地面积</td><td>平方米</td><td>102526.54 约153.79亩</td><td></td><td>含占用一期30.07亩</td></tr><tr><td>2</td><td>总建筑面积</td><td>平方米</td><td>254020.91</td><td></td><td></td></tr></table>				序号	名 称	单 位	数 值	规范要求	备 注		总用地面积	平方米	215245.95 约322.87亩			1	其中 一期用地面积	平方米	112719.41 约169.08亩		供二期使用30.07亩	二期用地面积	平方米	102526.54 约153.79亩		含占用一期30.07亩	2	总建筑面积	平方米	254020.91		
序号	名 称	单 位	数 值	规范要求	备 注																											
	总用地面积	平方米	215245.95 约322.87亩																													
1	其中 一期用地面积	平方米	112719.41 约169.08亩		供二期使用30.07亩																											
	二期用地面积	平方米	102526.54 约153.79亩		含占用一期30.07亩																											
2	总建筑面积	平方米	254020.91																													
二期经济技术指标 <table><tr><td rowspan="15">其 </td></tr></table>				其 																												
其 																																