


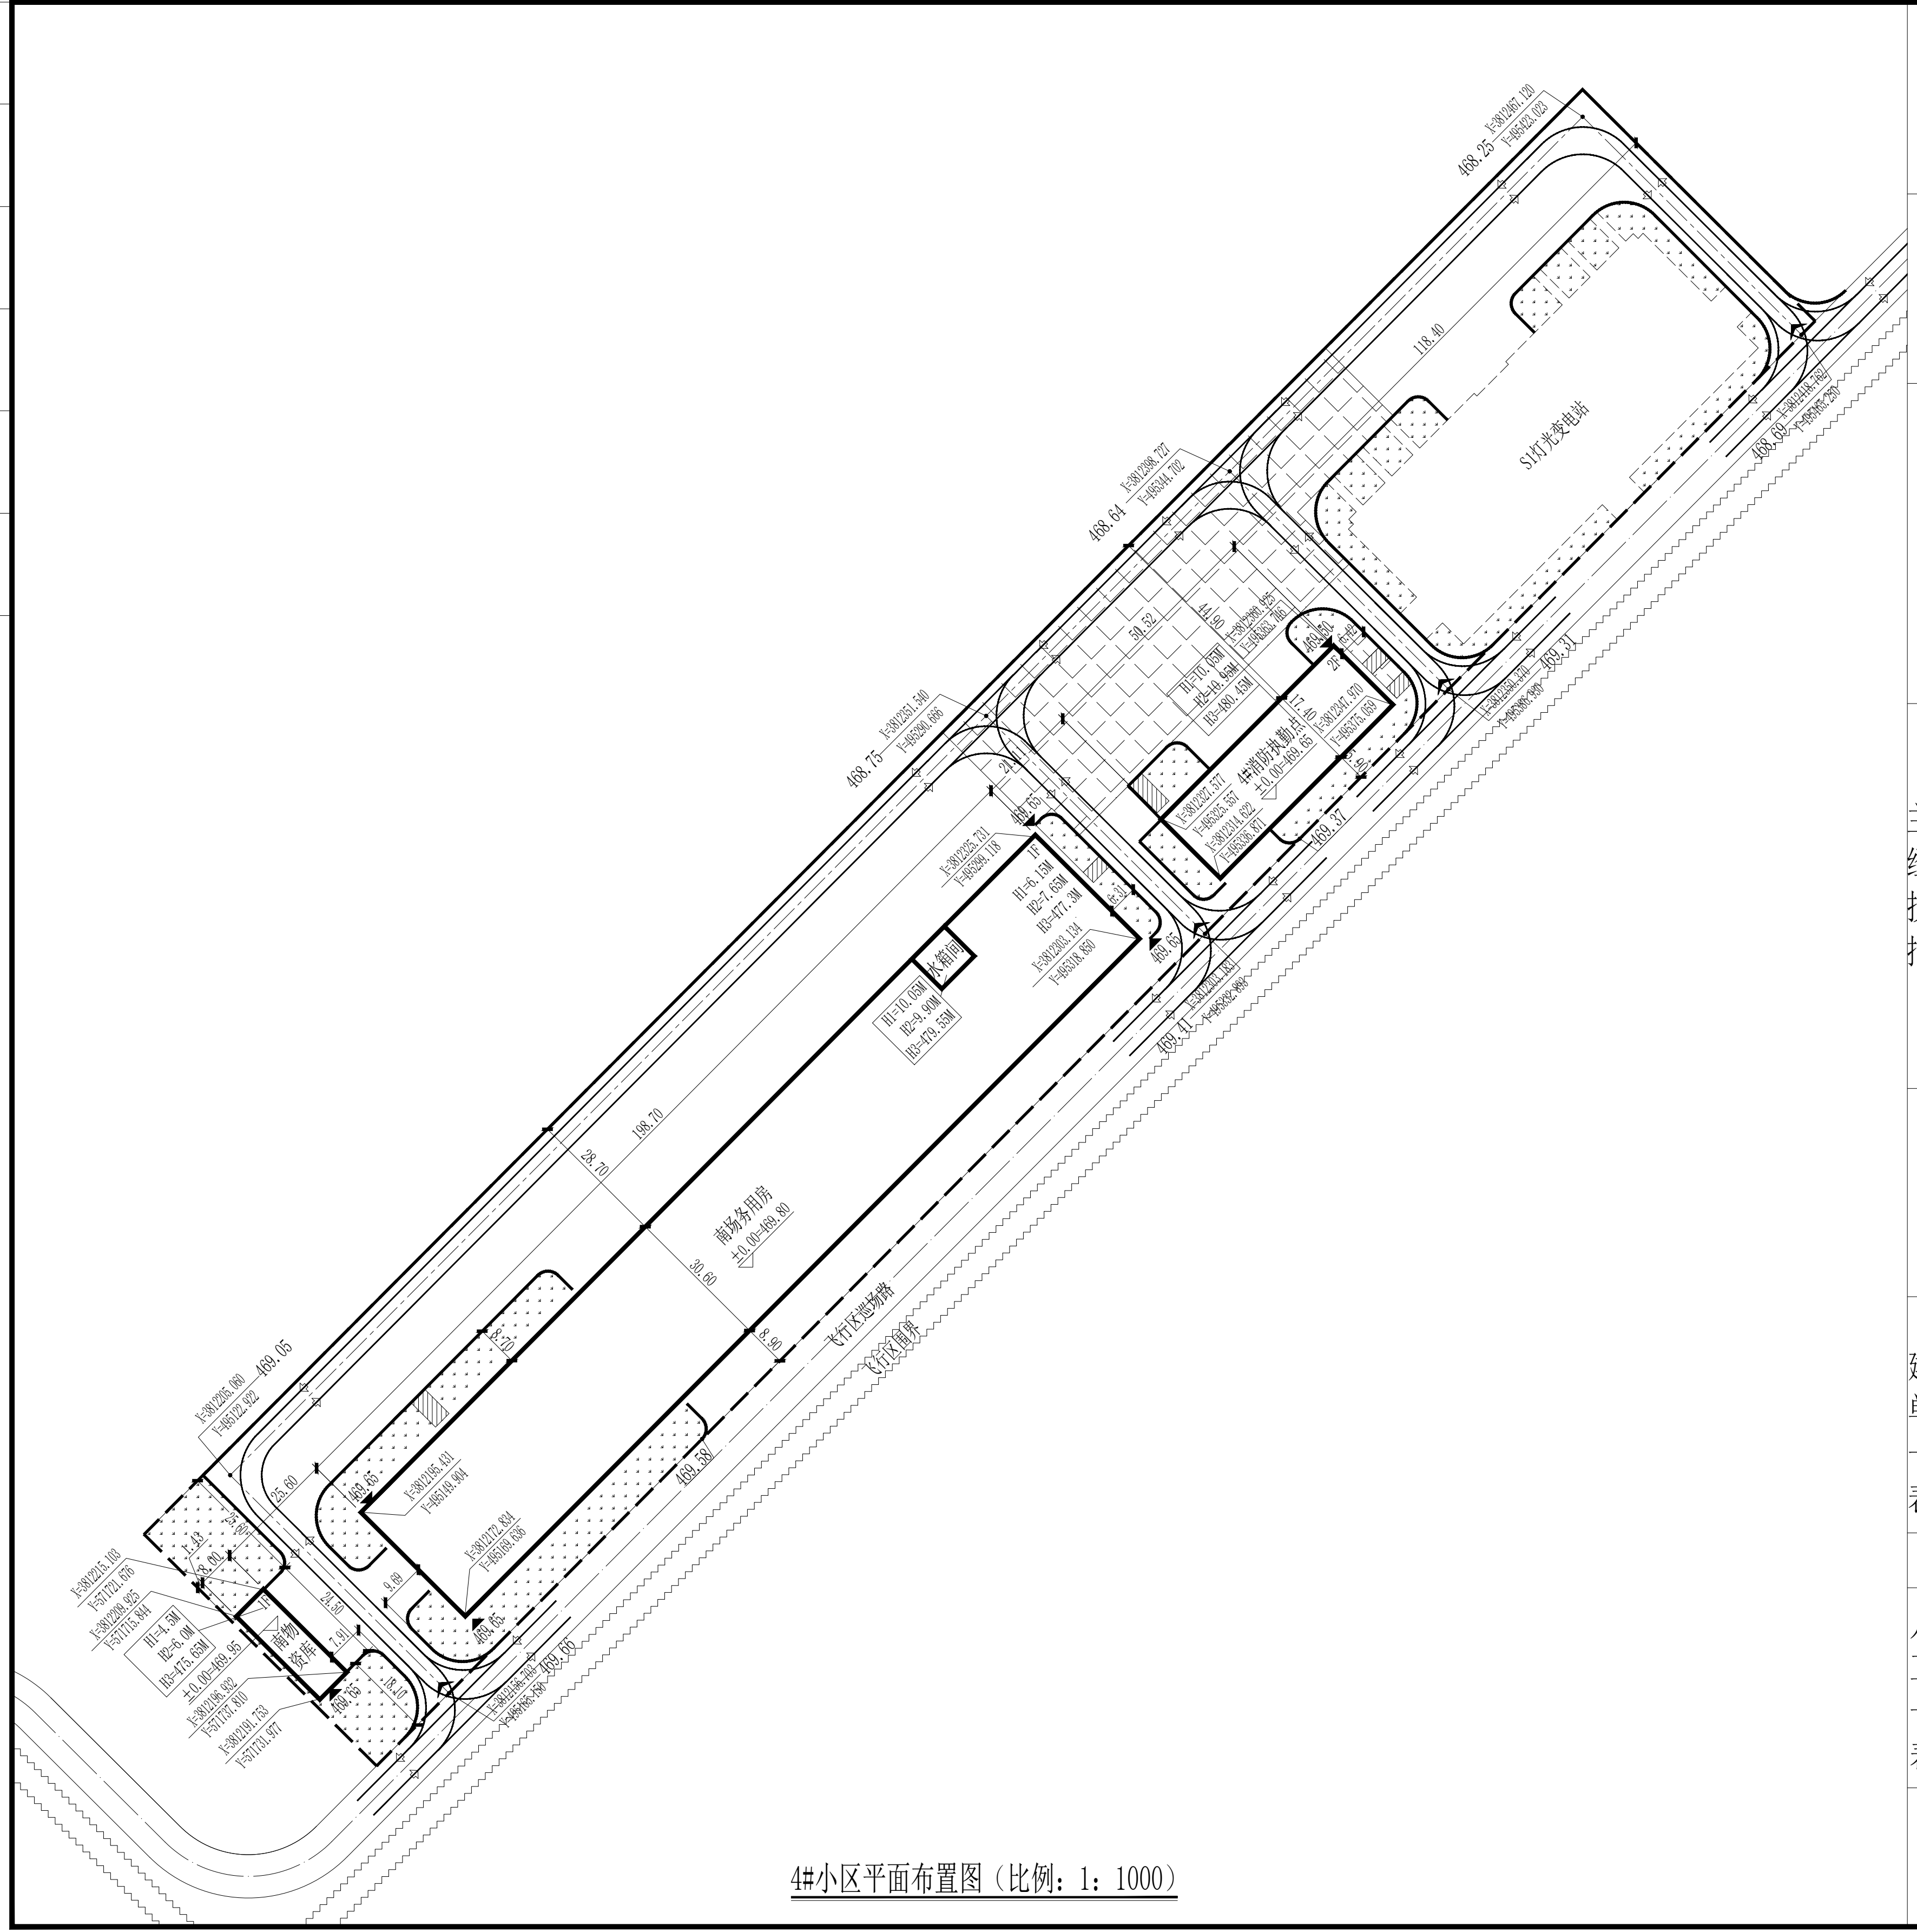

5#小区平面布置图 (比例: 1: 1000)

		区 位 图			设计单位 CHINA AIRPORT PLANNING & DESIGN INSTITUTE CO., LTD.	
					民航机场规划设计研究总院有限公司 CHINA AIRPORT PLANNING & DESIGN INSTITUTE CO., LTD.	
<table><tr><th>名 称</th><th>数 量</th><th>单 位</th><th>备 注</th></tr><tr><td>积</td><td>28900.5</td><td>m²</td><td></td></tr><tr><td>共</td><td>7177.63</td><td>m²</td><td></td></tr><tr><td>地上建筑面积</td><td>7177.63</td><td>m²</td><td></td></tr><tr><td>地下建筑面积</td><td>0</td><td>m²</td><td></td></tr><tr><td>占地面积</td><td>6160.88</td><td></td><td></td></tr><tr><td></td><td>7177.63</td><td>m²</td><td></td></tr><tr><td></td><td>21</td><td>%</td><td></td></tr><tr><td></td><td>0.25</td><td></td><td></td></tr><tr><td></td><td>3476.92</td><td>m²</td><td></td></tr><tr><td></td><td>12.03</td><td>%</td><td></td></tr><tr><td></td><td>66</td><td>个</td><td></td></tr></table>		名 称	数 量	单 位	备 注	积	28900.5	m ²		共	7177.63	m ²		地上建筑面积	7177.63	m ²		地下建筑面积	0	m ²		占地面积	6160.88				7177.63	m ²			21	%			0.25				3476.92	m ²			12.03	%			66	个				建设单位 西部机场集团有限公司 机场建设指挥部													
名 称	数 量	单 位	备 注	
积	28900.5	m ²	
共	7177.63	m ²	
地上建筑面积	7177.63	m ²	
地下建筑面积	0	m ²	
占地面积	6160.88	
	7177.63	m ²	
	21	%	
	0.25	
	3476.92	m ²	
	12.03	%	
	66	个	
				项目名称 西安咸阳国际机场三期扩建项目 飞行区及配套设施工程	
				工程名称 附属用房工程 住宅小区附属用房 室外工程	
原均以a为単位。 用西咸2000坐标系，高程采用黄海高程系统。 ±为建筑物的外轮廓面。 泥混凝土道路。				职 责姓 名 签 字 FUNCTIONNAME 审定人APPROVED BY张为公 审核人CHECKED BY李武性 专业负责人SPECIALIST伊柳辰 项目负责人PROJECT MGR刘树峰 设计人DESIGNED BY伊柳辰 图名XXXXXX	
<table><tr><th>名 称</th><th>基底面积(m²)</th><th>建筑面积(m²)</th><th>地下室建筑 面积(m²)</th><th>地上建筑面 积(m²)</th><th>主要使用功能</th><th>层数</th><th>建筑高度 (m)</th><th>结构形式</th><th>耐火等级</th><th>抗震等级</th><th>备 注</th></tr><tr><td></td><td>196</td><td>196</td><td>0</td><td>196</td><td>库房</td><td>1F</td><td>6</td><td>框架结构</td><td>二级</td><td>严重危旧级</td><td>净空控制179.61m</td></tr><tr><td>房</td><td>5079.22</td><td>5081.80</td><td>0</td><td>5081.80</td><td>场务车库</td><td>1F</td><td>9.9</td><td>框架结构</td><td>二级</td><td>中危级</td><td>净空控制179.9m</td></tr><tr><td>站</td><td>885.66</td><td>1899.83</td><td>0</td><td>1899.83</td><td>消防站、库房</td><td>2F</td><td>10.95</td><td>框架结构</td><td>二级</td><td>中危级</td><td>净空控制181.87m</td></tr><tr><td>点</td><td>6160.88</td><td>7177.63</td><td></td><td>7177.63</td><td></td><td></td><td></td><td></td><td></td><td></td><td></td></tr></table>		名 称	基底面积(m ²)	建筑面积(m ²)	地下室建筑 面积(m ²)	地上建筑面 积(m ²)	主要使用功能	层数	建筑高度 (m)	结构形式	耐火等级	抗震等级	备 注		196	196	0	196	库房	1F	6	框架结构	二级	严重危旧级	净空控制179.61m	房	5079.22	5081.80	0	5081.80	场务车库	1F	9.9	框架结构	二级	中危级	净空控制179.9m	站	885.66	1899.83	0	1899.83	消防站、库房	2F	10.95	框架结构	二级	中危级	净空控制181.87m	点	6160.88	7177.63		7177.63											
名 称	基底面积(m ²)	建筑面积(m ²)	地下室建筑 面积(m ²)	地上建筑面 积(m ²)	主要使用功能	层数	建筑高度 (m)	结构形式	耐火等级	抗震等级	备 注	
	196	196	0	196	库房	1F	6	框架结构	二级	严重危旧级	净空控制179.61m	
房	5079.22	5081.80	0	5081.80	场务车库	1F	9.9	框架结构	二级	中危级	净空控制179.9m	
站	885.66	1899.83	0	1899.83	消防站、库房	2F	10.95	框架结构	二级	中危级	净空控制181.87m	
点	6160.88	7177.63		7177.63	
<table><tr><th>名 称</th><th>主要使用功能</th><th>基础埋深</th><th>人防功能</th><th>地上建筑面积(m²)</th><th>应建人防面积(m²)</th><th>备 注</th></tr><tr><td>库</td><td>无地下室，基础埋深小子3米</td><td></td><td>核6级B甲类二等人员掩蔽所</td><td>196</td><td></td><td></td></tr><tr><td>房</td><td>无地下室，基础埋深小子3米</td><td></td><td>核6级B甲类二等人员掩蔽所</td><td>5081.80</td><td>254.09</td><td></td></tr><tr><td>站</td><td>无地下室，基础埋深小子3米</td><td></td><td>核6级B甲类二等人员掩蔽所</td><td>1899.83</td><td></td><td></td></tr><tr><td>点</td><td>消防站、库房</td><td>无地下室，基础埋深小子3米</td><td>核6级B甲类二等人员掩蔽所</td><td>7177.63</td><td>254.09</td><td></td></tr></table>		名 称	主要使用功能	基础埋深	人防功能	地上建筑面积(m ²)	应建人防面积(m ²)	备 注	库	无地下室，基础埋深小子3米		核6级B甲类二等人员掩蔽所	196			房	无地下室，基础埋深小子3米		核6级B甲类二等人员掩蔽所	5081.80	254.09		站	无地下室，基础埋深小子3米		核6级B甲类二等人员掩蔽所	1899.83			点	消防站、库房	无地下室，基础埋深小子3米	核6级B甲类二等人员掩蔽所	7177.63	254.09				易地建设																										
名 称	主要使用功能	基础埋深	人防功能	地上建筑面积(m ²)	应建人防面积(m ²)	备 注	
库	无地下室，基础埋深小子3米		核6级B甲类二等人员掩蔽所	196	
房	无地下室，基础埋深小子3米		核6级B甲类二等人员掩蔽所	5081.80	254.09	
站	无地下室，基础埋深小子3米		核6级B甲类二等人员掩蔽所	1899.83	
点	消防站、库房	无地下室，基础埋深小子3米	核6级B甲类二等人员掩蔽所	7177.63	254.09	
国家标准：新建室、多层非住宅，人防面积按标准应建254.09m ² 。 本项目为核6级B甲类二等人员掩蔽所，本工程人防为易地建设。 西安市人民防空办公室关于印发《西安市“结建”人防工程建设审批管理规定的通知》第十条。（三）规定：本项目单体为结构基础埋深不大于3m的工业建筑，人防建筑面积按照地上公共建筑以及工业建设项目中除工厂厂房及其生产性能设置设施以外的所有非生产性建筑面积5%计算。							<table><tr><td>设计号</td><td>DESIGN NO.</td><td>XJ378</td></tr><tr><td>编号</td><td>NO.</td><td>总编-01</td></tr><tr><td>版本号</td><td>VERSION</td><td>1</td></tr><tr><td>专业</td><td>SPECIALTY</td><td>总</td></tr><tr><td>比例</td><td>SCALE</td><td>1:1000</td></tr><tr><td>日期</td><td>DATE</td><td>2021年12月</td></tr></table>		设计号	DESIGN NO.	XJ378	编号	NO.	总编-01	版本号	VERSION	1	专业	SPECIALTY	总	比例	SCALE	1:1000	日期	DATE	2021年12月																																							
设计号	DESIGN NO.	XJ378	
编号	NO.	总编-01	
版本号	VERSION	1	
专业	SPECIALTY	总	
比例	SCALE	1:1000	
日期	DATE	2021年12月	

5#小区平面布置图 (比例: 1: 1000)